

JEDNODUCHÝ TECHNICKÝ POPIS

Zjednodušená dokumentace

Investor: Obec Polevsko, Polevsko 152, 471 16 Polevsko

Oprava fasády hrobky rodiny Handschke

na pozemku st. 203 v k.ú. Polevsko

1. POPIS STÁVAJÍCÍHO TECHNICKÉHO STAVU

Stavba hrobky rodiny Handschke je součástí nemovité kulturní památky kostela Nejsvětější Trojice vedené pod č. rejstříku 16876/5-3217 zahrnující dále hřbitov a ohradní zeď.

Současný stavebně technický stav omítané části pláště stavby vykazuje plošná ložiska poškozeného nátěru a štukové vrstvy a lokální porušení omítkového jádra.




2. POPIS NAVRHOVANÉHO ŘEŠENÍ

Oprava fasády je navrhována jako otlučení 100% plochy štukové vrstvy fasády a nátěru a dále odstranění narušených částí omítkového jádra v ploše cca 20% plochy fasády. Tyto odstraněné části jednotlivých vrstev budou provedeny nové. Barevný vzhled fasády bude respektovat současný odstín – bílá. Obnoven bude stávající nápis na průčelí hrobky.

Ve Skalici u České Lípy, únor 2015

Vypracoval: Ing. Petr Vychroň

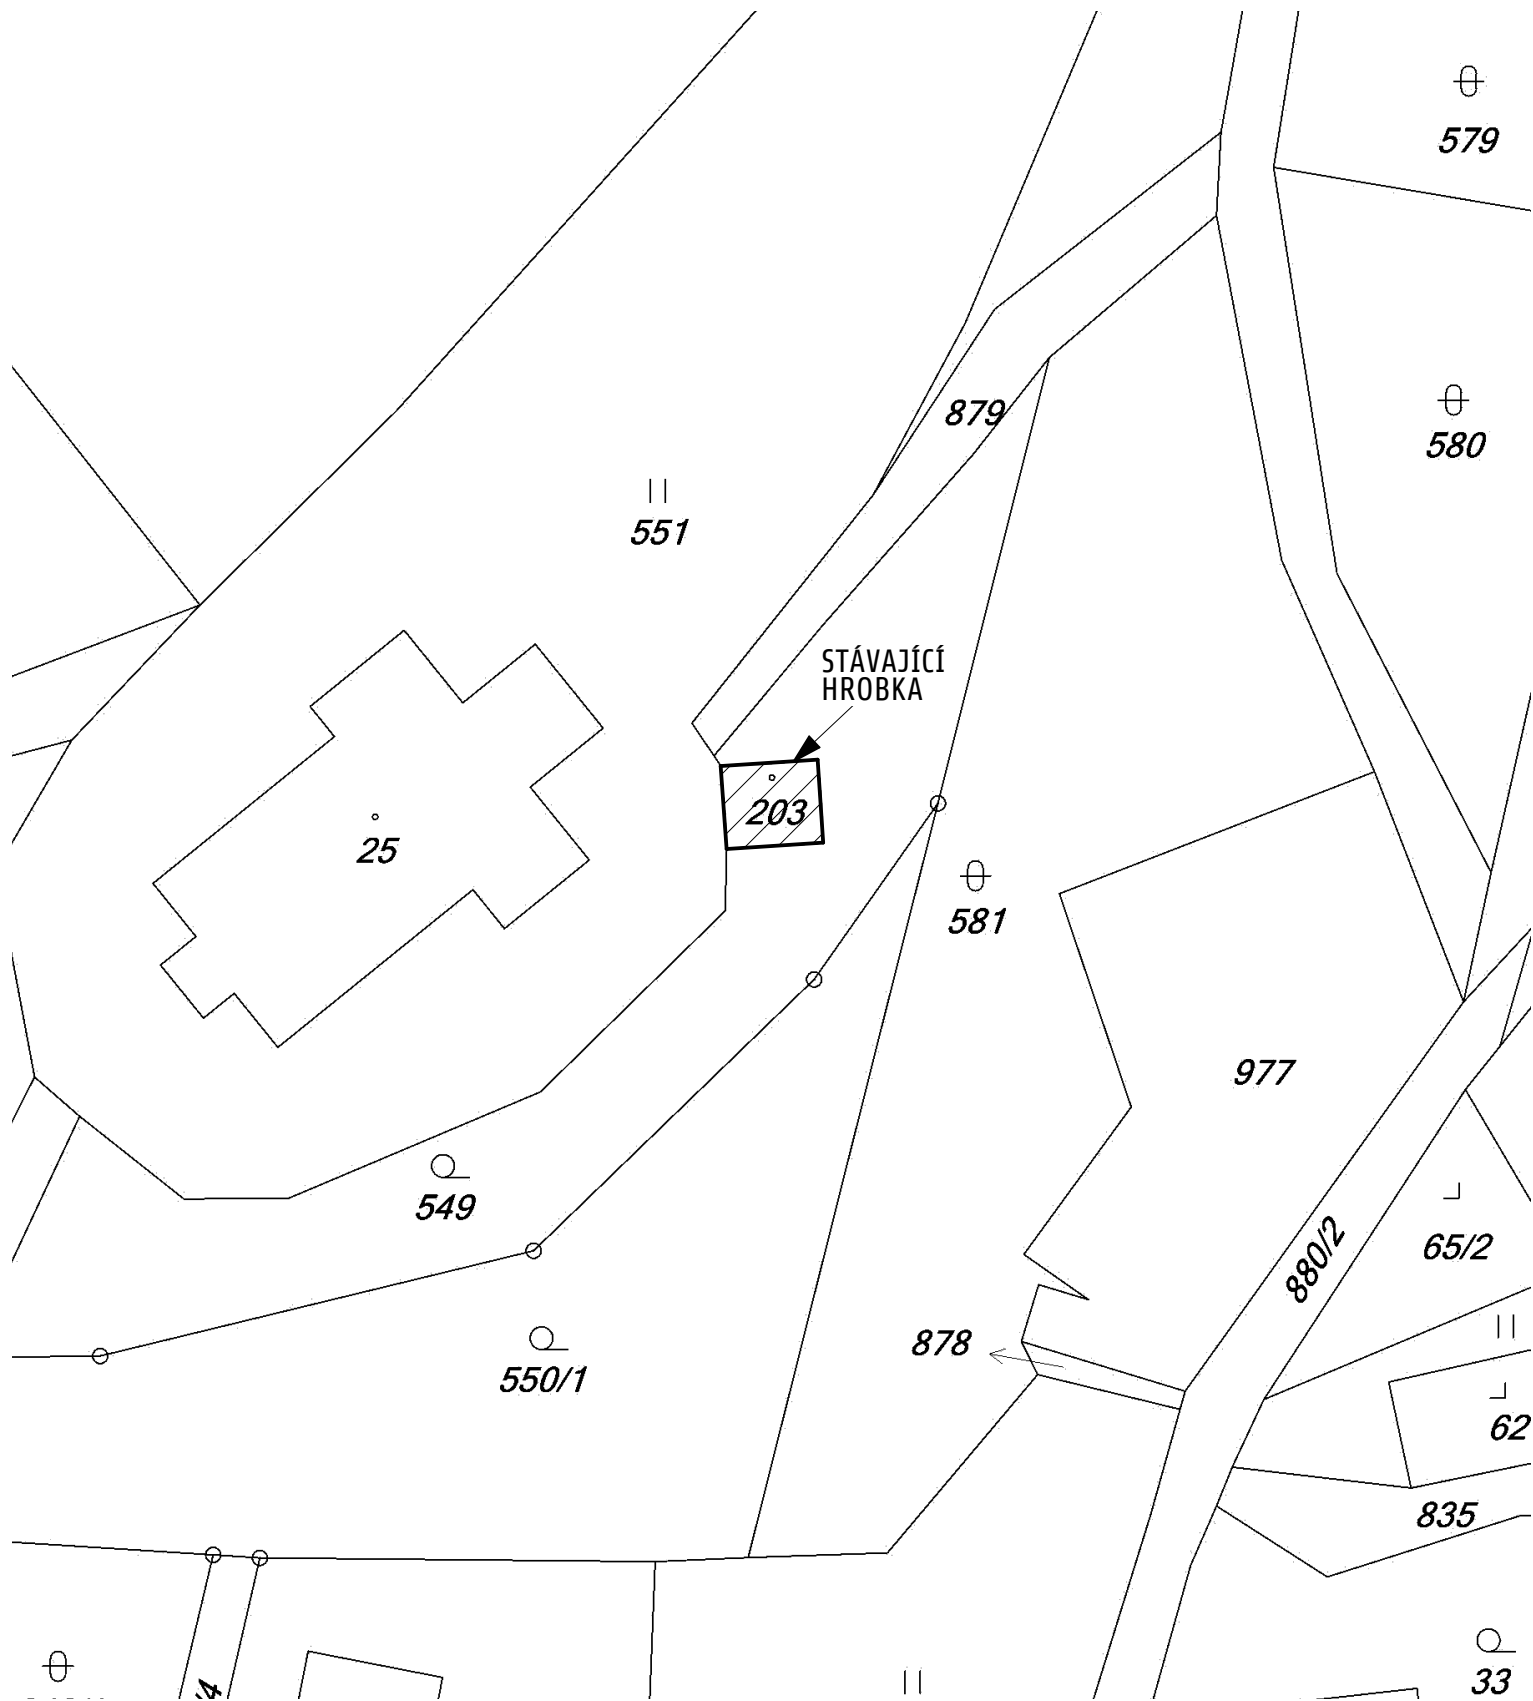

	VYPRACOVAL		
	Ing. Petr Vychroň		
INVESTOR:	Obec Polevsko, Polevsko 152, 471 16 Polevsko		
PROFESE:	stavební		
Oprava fasády hrobky rodiny Handschke na pozemku st. 203 v k.ú. Polevsko	FORMÁT	A4	
	DATUM	02/2015	
	STUPEŇ	OHL	
	Č. ZAKÁZKY	003/2015	
SITUACE	MĚŘÍTKO 1:500	Č. VÝKRESU	1