



OBEC POLEVSKO

INFORMACE

Obec oznamuje zahájení akce „Výstavby chodníku podél silnice III/26320“, doba realizace duben 2022 – říjen 2022.

Podrobné informace jsou zveřejněny na stránkách obce www.polevsko.info

Obec Polevsko

14. 4. 2022

MĚSTSKÝ ÚŘAD NOVÝ BOR

Odbor dopravy

nám. Míru čp. 1, 473 01 Nový Bor, tel. 487 712 311, fax 487 726 160, e-mail: epodatelna@novy-bor.cz

VÁŠ DOPIS ZN.:

ZE DNE:

NAŠE ČJ.: MUNO 43296/2020

SPIS. ZN.: SPR 245/2020 OD/6-280.13

dle rozdělovníku

VYŘIZUJE: Vlasáková

TEL.: 487 712 377

FAX: 487 726 160

E-MAIL: epodatelna@novy-bor.cz

DATUM: 18.09.2020

Rozhodnutí nabylo právní moci
dne: 17.10.2020



ROZHODNUTÍ SPOLEČNÉ POVOLENÍ



Výroková část:

Městský úřad Nový Bor, Odbor dopravy (dále jen „speciální stavební úřad“), jako speciální stavební úřad příslušný podle § 16 odst. 1 a § 40 odst. 4 písm. a) zákona č. 13/1997 Sb., o pozemních komunikacích, ve znění pozdějších předpisů, a podle § 15 odst. 1 zákona č. 183/2006 Sb., o územním plánování a stavebním řádu (stavební zákon), ve znění pozdějších předpisů (dále jen „stavební zákon“), ve společném územním a stavebním řízení (dále jen „společné řízení“) posoudil podle § 94o stavebního zákona žádost o vydání společného povolení na stavbu „**Polevsko – chodník podél III/26320**“, kterou podala dne 28.07.2020 **obec Polevsko, IČ: 005 25 405, se sídlem Polevsko 152, 471 16 Polevsko** v zastoupení obchodní firmou Ing. Martina Hřebřinová, IČ: 738 42 346, se sídlem Skalická 736, 473 01 Nový Bor (dále jen „stavebník“), a na základě tohoto posouzení:


Podle § 94p odst. 1 stavebního zákona a § 13a vyhlášky č. 503/2006 Sb., o podrobnější úpravě územního rozhodování, územního opatření a stavebního řádu, v platném znění,

schvaluje stavební záměr

na stavbu „**Polevsko – chodník podél III/26320**“ na pozemku parc. č. 895 (ostatní plocha), 902/1 (ostatní plocha), 742/1 (trvalý travní porost), 743/8 (orná půda), 745/2 (zahrada), 897/2 (ostatní plocha), 897/1 (ostatní plocha), 771/1 (zahrada), 771/2 (trvalý travní porost), 771/3 (ostatní plocha), 771/4 (trvalý travní porost), 768/28 (ostatní plocha), 768/18 (ostatní plocha), 768/7 (trvalý travní porost), 769 (zahrada), 750/2 (zahrada), 756 (ostatní plocha), 836/1 (ostatní plocha), 71/2 (ostatní plocha), 841 (ostatní plocha), 72/1 (zahrada), 842/1 (ostatní plocha), 902/2 (ostatní plocha), 842/8 (ostatní plocha), 842/3 (ostatní plocha), 902/5 (ostatní plocha), 902/4 (ostatní plocha), 902/3 (ostatní plocha), 844/1 (ostatní plocha), 742/2 (trvalý travní porost) a st. p. č. 171 (zastavěná plocha a nádvoří), 164/2 (zastavěná plocha a nádvoří), 254 (zastavěná plocha a nádvoří), 204 (zastavěná plocha a nádvoří) v katastrálním území Polevsko.

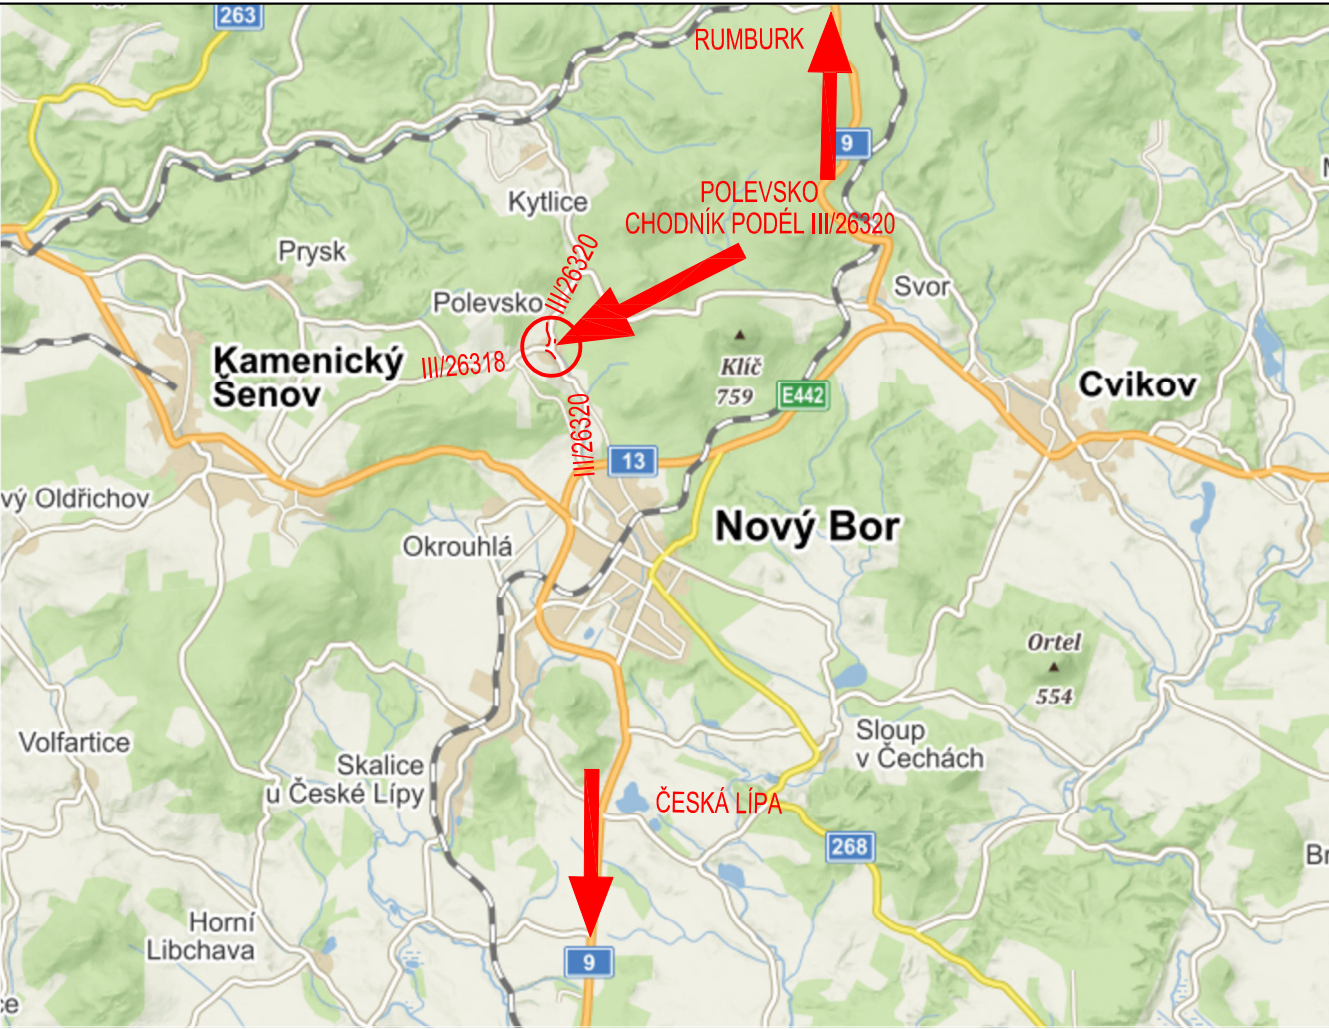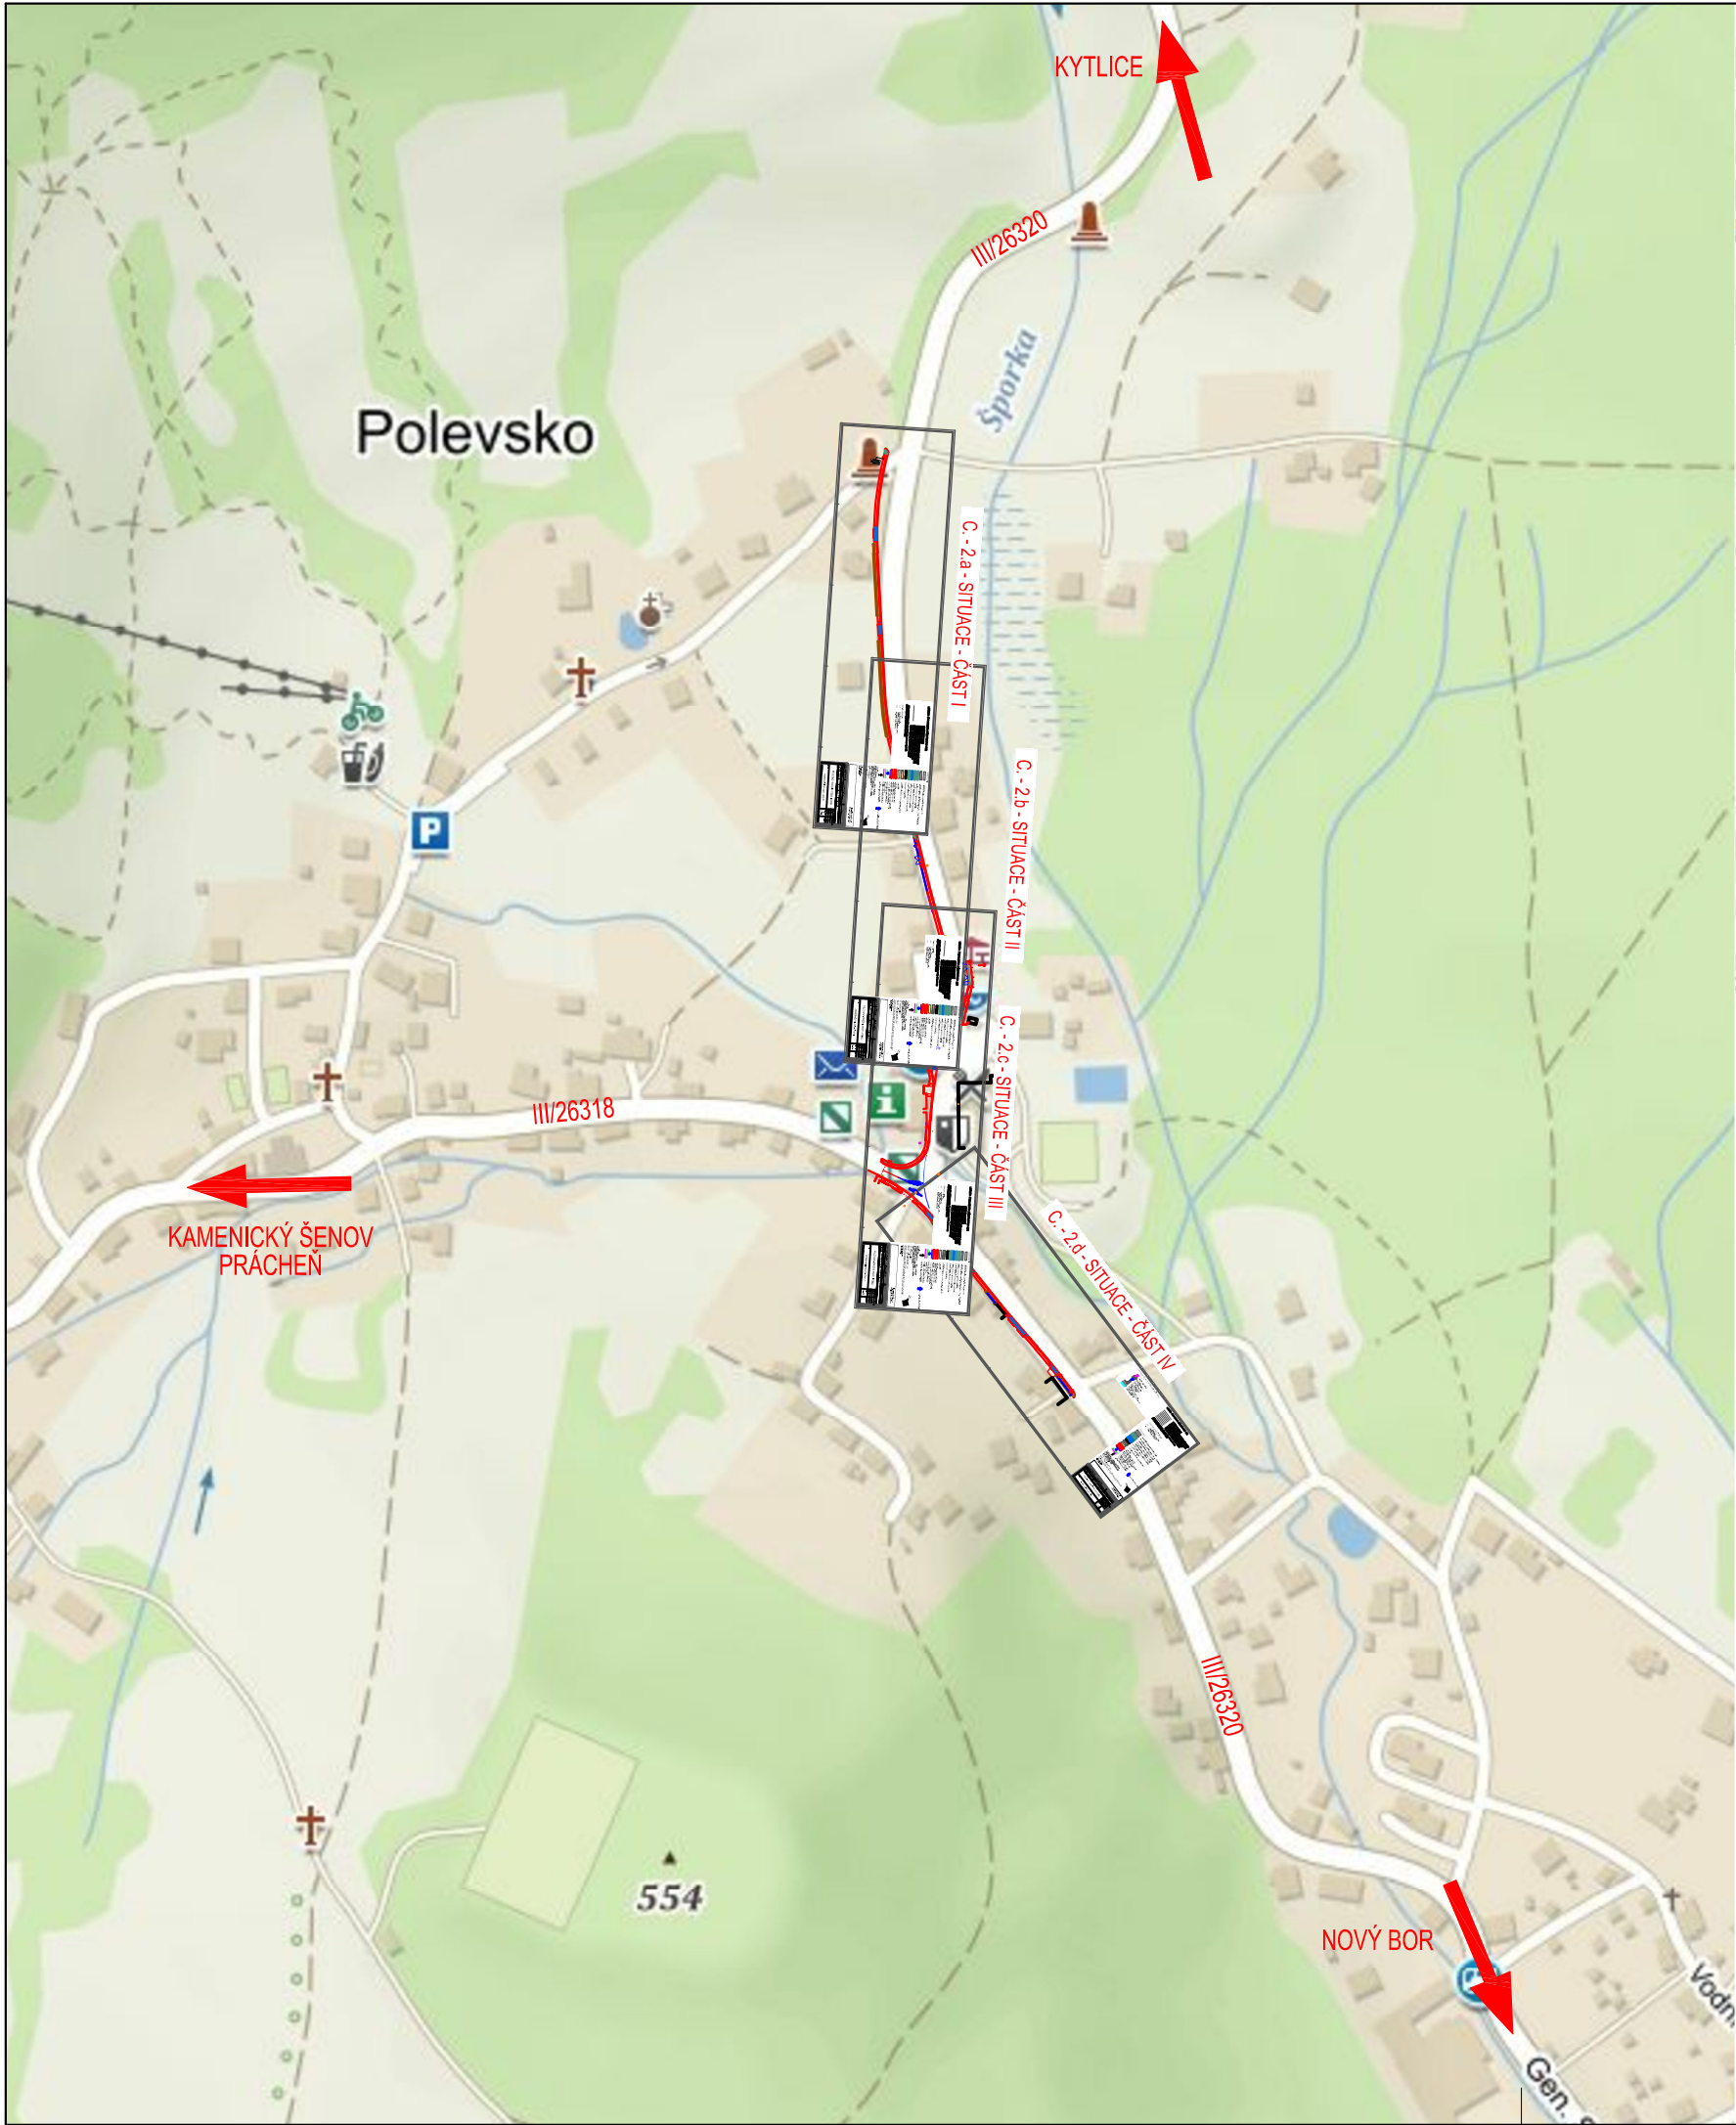

SO 101 CHODNÍK
SO 401 VEŘEJNÉ OSVĚTLENÍ
DOKUMENTACE PRO PROVÁDĚNÍ STAVBY

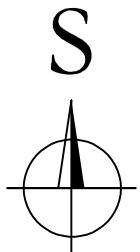

Ing. Martina HŘEBŘINOVÁ
PROJEKCE, IČO 738 42 346

zodpovědný projektant:		Ing.M.Hřebřinová			
vypracoval:					
objednatel: Obec Polevsko, Polevsko 152, 471 16, IČO 005 25 405					
akce: 					

LEGENDA SO 401 VEŘEJNÉ OSVĚTLENÍ :

- stávající osvětlovací bod
nové svítidlo na stávající stožár NN
nové svítidlo na nový ocelový stožár
nový osvětlovací bod přechodové svítidlo přípojková skříň
zemní kabelové vedení VO CYKY 4x10 v DN50 + FeZn 30x4
zvýšená ochrana pod komunikací DN110
hranice adaptační zóny

LEGENDA STÁVAJÍCÍCH INŽENÝRSKÝCH SÍTÍ

- TEL TEL TEL TEL
TEL TEL
STÁVAJÍCÍ TELEFON PODZEMNÍ
STÁVAJÍCÍ TELEFON NADZEMNÍ
STÁVAJÍCÍ VENKOVNÍ SILOVÉ VEDENÍ VYSOKÉHO NAPĚTÍ NADZEMNÍ
STÁVAJÍCÍ VENKOVNÍ SILOVÉ VEDENÍ NÍZKÉHO NAPĚTÍ NADZEMNÍ
STÁVAJÍCÍ VENKOVNÍ SILOVÉ VEDENÍ NÍZKÉHO NAPĚTÍ PODZEMNÍ
STÁVAJÍCÍ PLYNOVODNÍ POTRUBÍ STŘEDOTLAKÉ PODZEMNÍ
STÁVAJÍCÍ VODOVODNÍ POTRUBÍ PITNÉ VODY PODZEMNÍ
STÁVAJÍCÍ KANALIZAČNÍ STOKA SPLAŠKOVÁ PODZEMNÍ
STÁVAJÍCÍ DEŠŤOVÁ KANALIZACE PODZEMNÍ

STÁVAJÍCÍ INŽENÝRSKÉ SÍTĚ JSOU ZAKRESLENY POUZE INFORMATIVNĚ!
PŘED ZAHÁJENÍM ZEMNÍCH PRACÍ NUTNO VYTÝČIT!

LEGENDA VODÍČÍ LINIE

- VL 1 nový kamenný krajník umístěný 6 cm nad niveletou chodníku
VL 2 stávající záslavba, opěrná zeď

LEGENDA :

- Kamenná mozaika, odstín tmavě šedý, 50 x 60
Kamenná dlažba, odstín tmavě šedý, 100 x 100, v místě sjezdů
Hladká dlažba z umělého kamene 35 (odstín bílý)
Reliéfní dlažba z umělého kamene 30 (odstín bílý)
Hladká dlažba z umělého kamene 60 (odstín bílý)
Reliéfní dlažba z umělého kamene 60 (odstín bílý)
Doplnění vjezdů Rmat
Doplnění konstrukce vozovky - asfaltový povrch
Zatrávňení
Autobusová zastávka - kamenná dlažba 160/160/160
Kamenná obruba 200/300/1000 + kamenná přídlažba 4 x120/120/120
Kamenný krajník 120/250/1000
Kamenný krajník 120/250/1000 zapuštěný
Nové vodorovné dopravní značení
Přesazená stávající uliční vpusť
Hranice pozemků
Stávající svislé dopravní značení
Kamenný krajník 120/250/1000
Nové vodorovné dopravní značení
Přesazená stávající uliční vpusť
Hranice pozemků
Stávající svislé dopravní značení
Proslučovaná hranice pozemků
Nové svislé dopravní značení

POZNÁMKA :

Materiálová specifikace dle NV č.163/2002 Sb., kterým se stanoví technické požadavky na vybrané stavební výrobky
TN TZÚS 12.03.04 až 06 - Technický návod pro materiály a zařízení užívané k realizaci bezbariérových úprav

SO 101 CHODNÍK
SO 401 VEŘEJNÉ OSVĚTLENÍ
DOKUMENTACE PRO PROVÁDĚNÍ STAVBY

SOUŘADNÝ SYSTÉM: S-JTSK
VÝŠKOVÝ SYSTÉM: Bpv

Ing.Martina HŘEBŘINOVÁ
PROJEKCE, IČO 738 42 346

zodpovědný projektant:		Ing.M.Hřebřinová			
vypracoval:					
objednatel: Obec Polevsko, Polevsko 152, 471 16, IČO 005 25 405					
akce: POLEVSKO - CHODNÍK PODÉL III/26320				čísł.zak.:	2060
				stupeň:	PDPS
				datum:	11/2020
				měřítko:	1:200
příloha: KOORDINAČNÍ SITUACE - ČÁST I				čísł.výkr. C. - 2.a	čísł.soupr.

