

MĚSTSKÝ ÚŘAD NOVÝ BOR

Odbor dopravy

nám.Míru čp. 1, 473 01 Nový Bor, tel. 487 712 311, fax 487 726 160, e-mail: epodatelna@novy-bor.cz

OBEC POLEVSKO	
Došlo: 29-08-2023	
Sp.zn.:	Dok.: Příl.:

VÁŠ DOPIS ZN.:

ZE DNE:

NAŠE ČJ.:

SPIS. ZN.:

MUNO 41780/2023

SPR 263/2023 OD/8-280.4

obec Polevsko

IČ: 005 25 405

Polevsko č. p. 152

471 16 POLEVSKO

VYŘIZUJE:

Bahník

TEL.:

487 712 371

FAX:

487 726 160

E-MAIL:

epodatelna@novy-bor.cz

DATUM:

28.08.2023

OPATŘENÍ OBECNÉ POVAHY STANOVENÍ MÍSTNÍ ÚPRAVY PROVOZU NA POZEMNÍ KOMUNIKACI

Městský úřad Nový Bor, Odbor dopravy (dále jen „Odbor dopravy“), rozhodující v přenesené působnosti na základě § 61 odst. 1 zákona č. 128/2000 Sb., o obcích (obecní zřízení), ve znění pozdějších předpisů, v souladu s § 171 a § 173 zákona č. 500/2004 Sb., správní řád, ve znění pozdějších předpisů (dále jen „správní řád“), jako příslušný správní orgán podle § 124 odst. 6 zákona č. 361/2000 Sb., o provozu na pozemních komunikacích a o změnách některých zákonů (zákon o silničním provozu), ve znění pozdějších předpisů (dále jen „zákon o silničním provozu“), v souladu s § 77 odst. 1 písm. c) zákona o silničním provozu po písemném vyjádření Policie České republiky, Krajského ředitelství policie Libereckého kraje, Územního odboru Česká Lípa, dopravního inspektorátu, Pod Holým vrchem 1734/14, 470 80 Česká Lípa, ze dne 14.06.2023 pod čj.: KRPL-61077/ČJ-2023-180106-03,

s t a n o v í

místní úpravu provozu na veřejně přístupné účelové komunikaci na pozemcích p. č. 768/16, 768/18, 768/7, 757, 768/5 a 769 v k. ú. Polevsko (dále jen „VPÚK“), v místech a provedení dle dopravně inženýrského opatření (dále jen „DIO“), které je nedílnou součástí tohoto opatření obecné povahy, pro užití:

- Vodorovné dopravní značky – Podélné čáry č. V 4 – Vodící čára
- Vodorovné dopravní značky – Označení zákazů zastavení a stání č. V 13 – Šikmé rovnoběžné čáry

podle snímku (1 list), který tvoří nedílnou součást tohoto návrhu opatření obecné povahy.

Platnost místní úpravy: trvale

Podmínky pro užití dopravních značek:

1. Dopravní značky budou provedeny v základní velikosti (viz norma ČSN EN 12899-1 – Stálé svislé dopravní značení) a v barvě a provedení jak stanoví příloha vyhlášky Ministerstva dopravy č. 294/2015 Sb., kterou se provádějí pravidla provozu na pozemních komunikacích, v platném znění.
2. Umístění dopravních značek musí být provedeno v souladu s normou ČSN EN 12899-1 – Stálé svislé dopravní značení a v souladu s technickými podmínkami TP 65 - Zásady pro dopravní značení na pozemních komunikacích (aktuální vydání).
3. Vodorovné dopravní značení bude provedeno v souladu s TP 133 – Zásady pro vodorovné dopravní značení na pozemních komunikacích (aktuální vydání).
4. Dopravní značení na předemětných pozemních komunikacích bude provedeno tak, jak je uvedeno ve vyjádření Policie České republiky, Krajského ředitelství policie Libereckého kraje, Územního odboru Česká Lípa, dopravního inspektorátu, Pod Holým vrchem 1734/14, 470 80 Česká Lípa, ze dne 14.06.2023 pod č.j.: KRPL-61077/ČJ-2023-180106-03.
5. Osazení dopravního zařízení bude provedeno oprávněnou osobou – obchodní firmou, zabývající se osazováním dopravního značení.
6. Osazení, a údržbu dopravních značek zajistí na své náklady obec Polevsko, IČ: 005 25 405, se sídlem Polevsko č. p. 152, 471 16 Polevsko.
7. Odbor dopravy si vyhrazuje právo toto stanovení místní úpravy silničního provozu změnit či doplnit, bude-li to vyžadovat bezpečnost a plynulost silničního provozu.

ODŮVODNĚNÍ

Vlastník pozemní komunikace, obec Polevsko, IČ: 005 25 405, se sídlem Polevsko č. p. 152, 471 16 Polevsko podala u správního orgánu dne 27.06.2023 návrh na stanovení dopravního značení, resp. návrh na vydání stanovení místní úpravy provozu na VPÚK, v místech a provedení dle DIO. Předmětem uvedeného návrhu je užití:

- Vodorovné dopravní značky – Podélné čáry č. V 4 – Vodící čára
- Vodorovné dopravní značky – Označení zákazů zastavení a stání č. V 13 – Šikmé rovnoběžné čáry

Návrh na stanovení místní úpravy provozu na pozemní komunikaci byl řádně odůvodněn. Návrh byl dále doplněn projektovou dokumentací „BUS zastávka Polevsko“ zpracovanou Ing. Jaroslavem Karlem, č. zakázky 23-006. Jedná se o lokalitu se značnou dopravní zátěží. Obec Polevsko patří k vyhledávaným turistickým oblastem v letním i zimním období s nabídkou cyklotras, lyžařských tras a lyžařské sjezdovky. Důvodem podání návrhu je záměr vlastníka pozemní komunikace o zajištění bezpečnosti a plynulosti silničního provozu na předemětné VPÚK, resp. doplnění místní úpravy provozu, která bude zajišťovat bezpečný provoz veřejné linkové osobní dopravy. V daném místě je již obecná úprava provozu upravena svislou zákazovou značkou č. B 29 - Zákaz stání. Prostranství u autobusové zastávky je využíváno jako otočka BUS. Ve dnech pracovního klidu a

pracovního volna je prostor pravidelně zaplněn vozidly turistů a návštěvníků obce, kdy odstavená vozidla tvoří překážku pro bezpečný průjezd autobusů veřejné linkové osobní dopravy a dochází ke kolizím s odstavenými vozidly.

K návrhu stanovení místní úpravy se v souladu s § 77 odst. 3 zákona o silničním provozu dříve písemně vyjádřil dotčený orgán podle § 77 odst. 2 písm. b) zákona o silničním provozu, tj. Dopravní inspektorát Policie ČR, Krajského ředitelství policie Libereckého kraje, Územního odboru Česká Lípa, stanoviskem ze dne 14.06.2023 pod čj.: KRPL-61077/ČJ-2023-180106-03.

Na základě výše uvedeného doručil Odbor dopravy v souladu s § 172 správního řádu veřejnou vyhláškou dotčeným osobám návrh opatření obecné povahy ze dne 03.07.2023 pod čj.: MUNO 34015/2023. Zároveň vyzval dotčené osoby, aby k návrhu opatření podávaly připomínky nebo námítky nejpozději do 30dnů ode dne zveřejnění návrhu opatření.

Návrh byl vyvěšen dne 03.07.2023, přičemž ve stanovené třicetidenní lhůtě Odbor dopravy neobdržel žádnou námitku nebo připomínku dotčených osob.

Umístění navrženého dopravního značení odpovídá obecným požadavkům na bezpečnost a plynulost provozu na pozemních komunikacích.

Vzhledem k výše uvedenému stanovil Odbor dopravy místní úpravu provozu na pozemních komunikacích, jak je ve výroku tohoto opatření uvedeno. Pro užití dopravních značek uložil Odbor dopravy podmínky.

Poučení:

Opatření obecné povahy nabývá účinnosti patnáctým dnem po dni vyvěšení veřejné vyhlášky (§ 173 odst. 1 správního řádu).

Proti opatření obecné povahy nelze podat opravný prostředek (§ 173 odst. 2 správního řádu).

V Novém Boru 28.08.2023

podepsáno elektronicky

Mgr. Ladislav Bahník
vedoucí oddělení správy dopravy a PK
oprávněná úřední osoba

Vyvěšeno na úřední desce dne: 23. 1. 2023

Zveřejnění bylo shodně provedeno způsobem umožňujícím dálkový přístup.

Sejmuto z úřední desky dne: 13. 9. 2023



Obdrží:

Žadatel

obec Polevsko, IČ: 005 25 405, se sídlem Polevsko č. p. 152, 471 16 Polevsko

Dotčený orgán

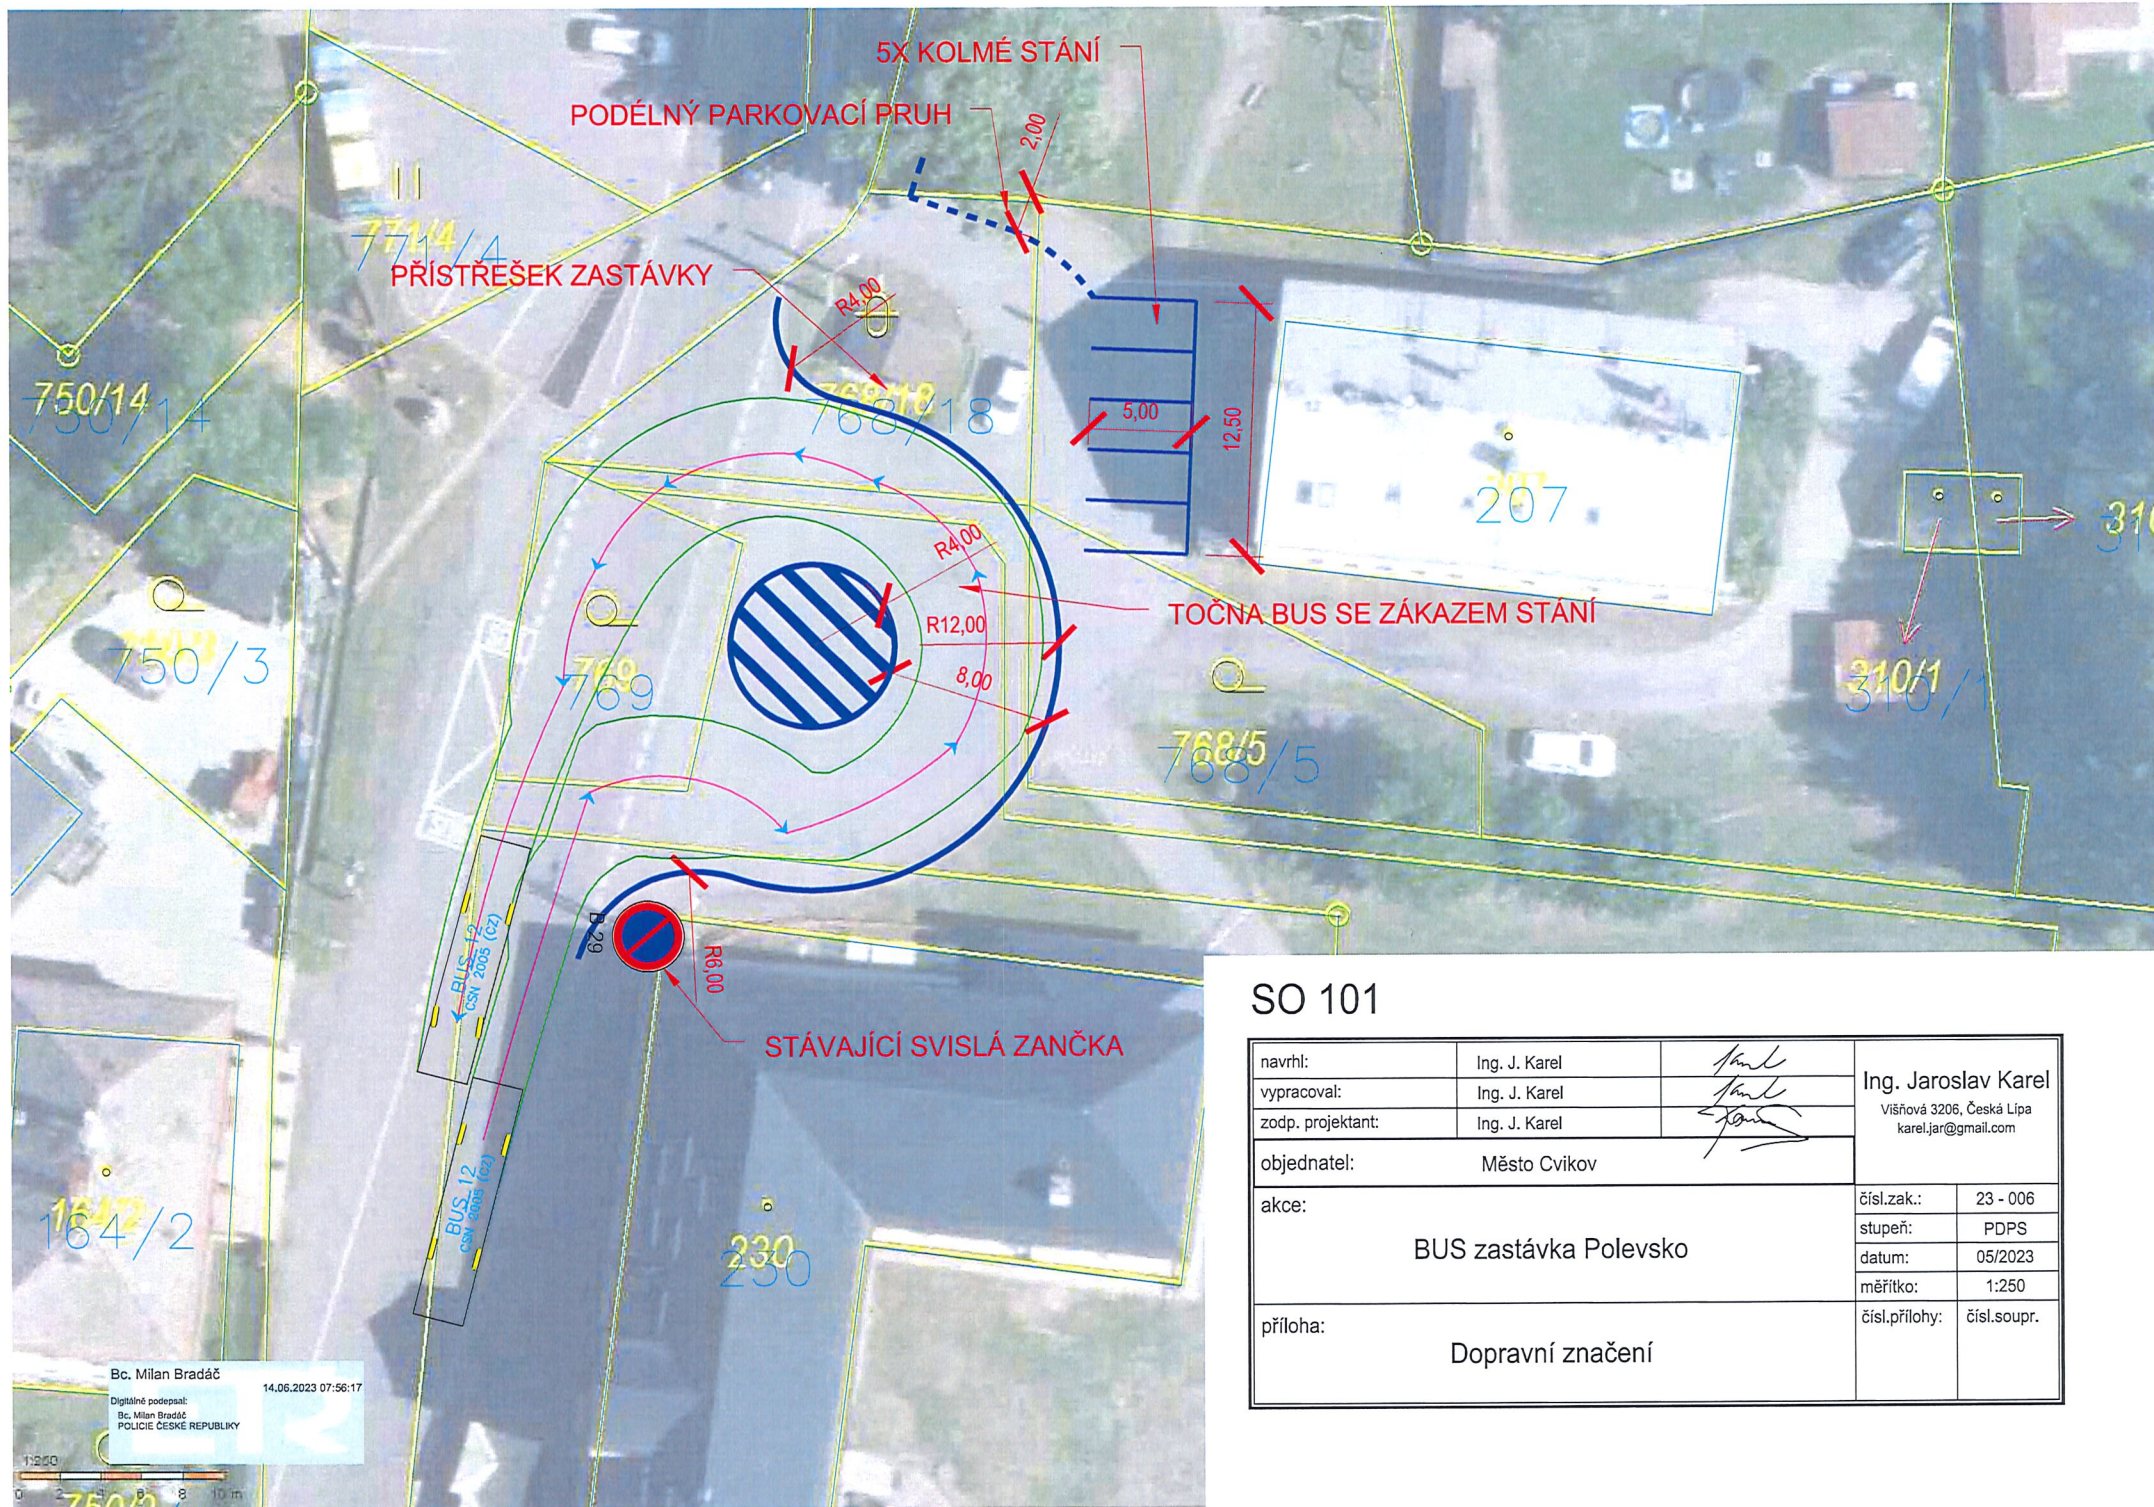
Policie České republiky, Krajské ředitelství policie Libereckého kraje, Územní odbor Česká Lípa, Dopravní inspektorát, Pod Holým vrchem 1734/14, 470 80 Česká Lípa

Dotčené osoby

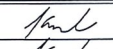
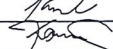
V souladu s § 173 odst. 1 správního řádu oznamuje Odbor dopravy Městského úřadu Nový Bor toto opatření obecné povahy dotčeným osobám veřejnou vyhláškou. Doručení veřejnou vyhláškou bude provedeno v souladu s § 25 správního řádu tak, že se písemnost vyvěsí na úřední desce Městského úřadu Nový Bor a Obecního úřadu Polevsko. Současně bude zveřejněna způsobem umožňujícím dálkový přístup.

Přílohy

- dle textu – 1 list



SO 101

navrhl:	Ing. J. Karel		Ing. Jaroslav Karel Višňová 3206, Česká Lipa karel.jar@gmail.com	
vypracoval:	Ing. J. Karel			
zodp. projektant:	Ing. J. Karel			
objednatel:	Město Cvikov			
akce:	BUS zastávka Polevsko			čísł.zak.: 23 - 006
				stupeň: PDPS
				datum: 05/2023
				měřítko: 1:250
příloha:	Dopravní značení			čísł.přílohy: čísł.soupr.