

MĚSTSKÝ ÚŘAD NOVÝ BOR

Odbor dopravy

nám.Míru čp. 1, 473 01 Nový Bor, tel. 487 712 311, fax 487 726 160, e-mail: epodatelna@novy-bor.cz

VÁŠ DOPIS ZN.:

ZE DNE:

NAŠE ČJ.: MUNO 34015/2023

SPIS. ZN.: SPR 263/2023 OD/3-280.4

VYŘIZUJE: Bahník

TEL.: 487 712 371

FAX: 487 726 160

E-MAIL: epodatelna@novy-bor.cz

DATUM: 03.07.2023

OBEC POLEVSKO	
Došlo: - 3 -07- 2023	
Č.j.:	Dok.:
Sp.zn.:	Přil.:

obec Polevsko

IČ: 005 25 405

Polevsko č. p. 152

471 16 POLEVSKO

VEŘEJNÁ VYHLÁŠKA NÁVRH OPATŘENÍ OBECNÉ POVAHY

Městský úřad Nový Bor, Odbor dopravy (dále jen „správní orgán“), rozhodující v přenesené působnosti podle § 61 odst. 1 zákona č. 128/2000 Sb., o obcích (obecní zřízení), ve znění pozdějších předpisů, příslušný podle § 77 odst. 1 písm. c) a § 124 odst. 6 zákona č. 361/2000 Sb., o provozu na pozemních komunikacích a o změnách některých zákonů (zákon o silničním provozu), ve znění pozdějších předpisů (dále jen „zákon o silničním provozu“), podle § 172 odst. 1 zákona č. 500/2004 Sb., správní řád, ve znění pozdějších předpisů (dále jen „správní řád“), oznamuje

návrh stanovení místní úpravy provozu

na veřejně přístupné účelové komunikaci na pozemcích p. č. 768/16, 768/18, 768/7, 757, 768/5 a 769 v k. ú. Polevsko (dále jen „VPÚK“), v místech a provedení dle dopravně inženýrského opatření (dále jen „DIO“), které je nedílnou součástí tohoto návrhu opatření obecné povahy, pro užití:

- Vodorovné dopravní značky – Podélné čáry č. V 4 – Vodicí čára
- Vodorovné dopravní značky – Označení zákazů zastavení a stání č. V 13 – Šikmé rovnoběžné čáry

podle snímku (1 list), který tvoří nedílnou součást tohoto návrhu opatření obecné povahy.

Odůvodnění:

Vlastník pozemní komunikace, obec Polevsko, IČ: 005 25 405, se sídlem Polevsko č. p. 152, 471 16 Polevsko podala u správního orgánu dne 27.06.2023 návrh na stanovení dopravního značení, resp. návrh na vydání stanovení místní úpravy provozu na VPÚK, v místech a provedení dle DIO. Předmětem uvedeného návrhu je užití:

- Vodorovné dopravní značky – Podélné čáry č. V 4 – Vodící čára
- Vodorovné dopravní značky – Označení zákazů zastavení a stání č. V 13 – Šikmé rovnoběžné čáry

Návrh na stanovení místní úpravy provozu na pozemní komunikaci byl řádně odůvodněn. Návrh byl dále doplněn projektovou dokumentací „BUS zastávka Polevsko“ zpracovanou Ing. Jaroslavem Karlem, č. zakázky 23-006. Jedná se o lokalitu se značnou dopravní zátěží. Obec Polevsko patří k vyhledávaným turistickým oblastem v letním i zimním období s nabídkou cyklotras, lyžařských tras a lyžařské sjezdovky. Důvodem podání návrhu je záměr vlastníka pozemní komunikace o zajištění bezpečnosti a plynulosti silničního provozu na předmětné VPÚK, resp. doplnění místní úpravy provozu, která bude zajišťovat bezpečný provoz veřejné linkové osobní dopravy. V daném místě je již obecná úprava provozu upravena svislou zákazovou značkou č. B 29 - Zákaz stání. Prostranství u autobusové zastávky je využíváno jako otočka BUS. Ve dnech pracovního klidu a pracovního volna je prostor pravidelně zaplněn vozidly turistů a návštěvníků obce, kdy odstavená vozidla tvoří překážku pro bezpečný průjezd autobusů veřejné linkové osobní dopravy a dochází ke kolizím s odstavenými vozidly.

Vzhledem k těmto skutečnostem bylo navrženo stávající místní úpravu provozu upravit navrženým dopravním značením.

Umístění navrženého dopravního značení odpovídá obecným požadavkům na bezpečnost a plynulost provozu na pozemních komunikacích.

K navržené úpravě se písemně kladně vyjádřil příslušný orgán – Policie České republiky, Krajské ředitelství policie Libereckého kraje, Územní odbor Česká Lípa, dopravní inspektorát, Pod Holým vrchem 1734/14, 470 80 Česká Lípa, stanoviskem ze dne 14.06.2023 pod čj.: KRPL-61077/ČJ-2023-180106-03.

Vzhledem k těmto skutečnostem byla navržena výše uvedená místní úprava provozu na pozemní komunikaci.

Výzva:

Správní orgán rozhodující v přenesené působnosti podle § 61 odst. 1 zákona č. 128/2000 Sb., o obcích (obecní zřízení), ve znění pozdějších změn a doplňků, příslušný podle § 124 odst. 6 zákona č. 361/2000 Sb., o provozu na pozemních komunikacích a o změnách některých zákonů, ve znění pozdějších předpisů, v souladu s § 171, § 172 odst. 1, a v souladu s § 177 odst. 1 zákona č. 500/2004 Sb., správní řád, ve znění pozdějších předpisů (dále jen „správní řád“), vyzývá dotčené osoby, aby k návrhu opatření podávaly připomínky nebo námítky nejpozději **do 30dnů** ode dne zveřejnění tohoto opatření.

Do spisové dokumentace je možné u správního orgánu nahlédnout do 15dnů ode dne zveřejnění tohoto návrhu opatření obecné povahy (úřední dny pondělí a středa 8:00 – 11:30 a 12:30 – 17:00 hodin nebo dalších pracovních dnech, po předchozí telefonické domluvě).

Poučení:

Dnem zveřejnění návrhu opatření obecné povahy je podle § 172 odst. 1 správního řádu den, kdy byl návrh opatření obecné povahy doručen veřejnou vyhláškou.

Podle § 172 odst. 4 správního řádu může k návrhu opatření obecné povahy kdokoli, jehož práva, povinnosti nebo zájmy mohou být opatřením obecné povahy přímo dotčeny, uplatnit u správního orgánu písemné připomínky.

Podle § 172 odst. 5 správního řádu vlastníci nemovitostí, jejichž práva, povinnosti nebo zájmy související s výkonem vlastnického práva mohou být opatřením obecné povahy přímo dotčeny, mohou rovněž podat proti návrhu opatření obecné povahy písemné odůvodněné námitky ke správnímu orgánu ve lhůtě 30dnů ode dne jeho zveřejnění. Zmeškání úkonu nelze prominout.

Nechá-li se některá osoba zastupovat, předloží jeho zástupce písemnou plnou moc.

podepsáno elektronicky

Mgr. Ladislav Bahník
vedoucí oddělení správy dopravy a PK OD
oprávněná úřední osoba

Vyvěšeno na úřední desce dne: 3.4.2020

Zveřejnění bylo shodně provedeno způsobem umožňujícím dálkový přístup.

Sejmuto z úřední desky dne: 4.1.2021



Rozdělovník

obec Polevsko, IČ: 005 25 405, se sídlem Polevsko č. p. 152


Dotčený orgán

Policie České republiky, Krajské ředitelství policie Libereckého kraje, Územní odbor Česká Lípa, Dopravní inspektorát, Pod Holým vrchem 1734/14, 470 80 Česká Lípa

Dotčené osoby

V souladu s § 172 odst. 1 správního řádu doručuje správní orgán návrh opatření dotčeným osobám veřejnou vyhláškou. Doručení veřejnou vyhláškou bude provedeno v souladu s § 25 správního řádu tak, že se písemnost vyvěsí na úřední desce Městského úřadu Nový Bor a Obecního úřadu Polevsko. Současně bude zveřejněna způsobem umožňujícím dálkový přístup. Dnem vyvěšení je den vyvěšení na úřední desce správního orgánu, který písemnost doručuje. Patnáctým dnem po vyvěšení bude písemnost považována za doručenou.

Příloha: situační snímek 1 list

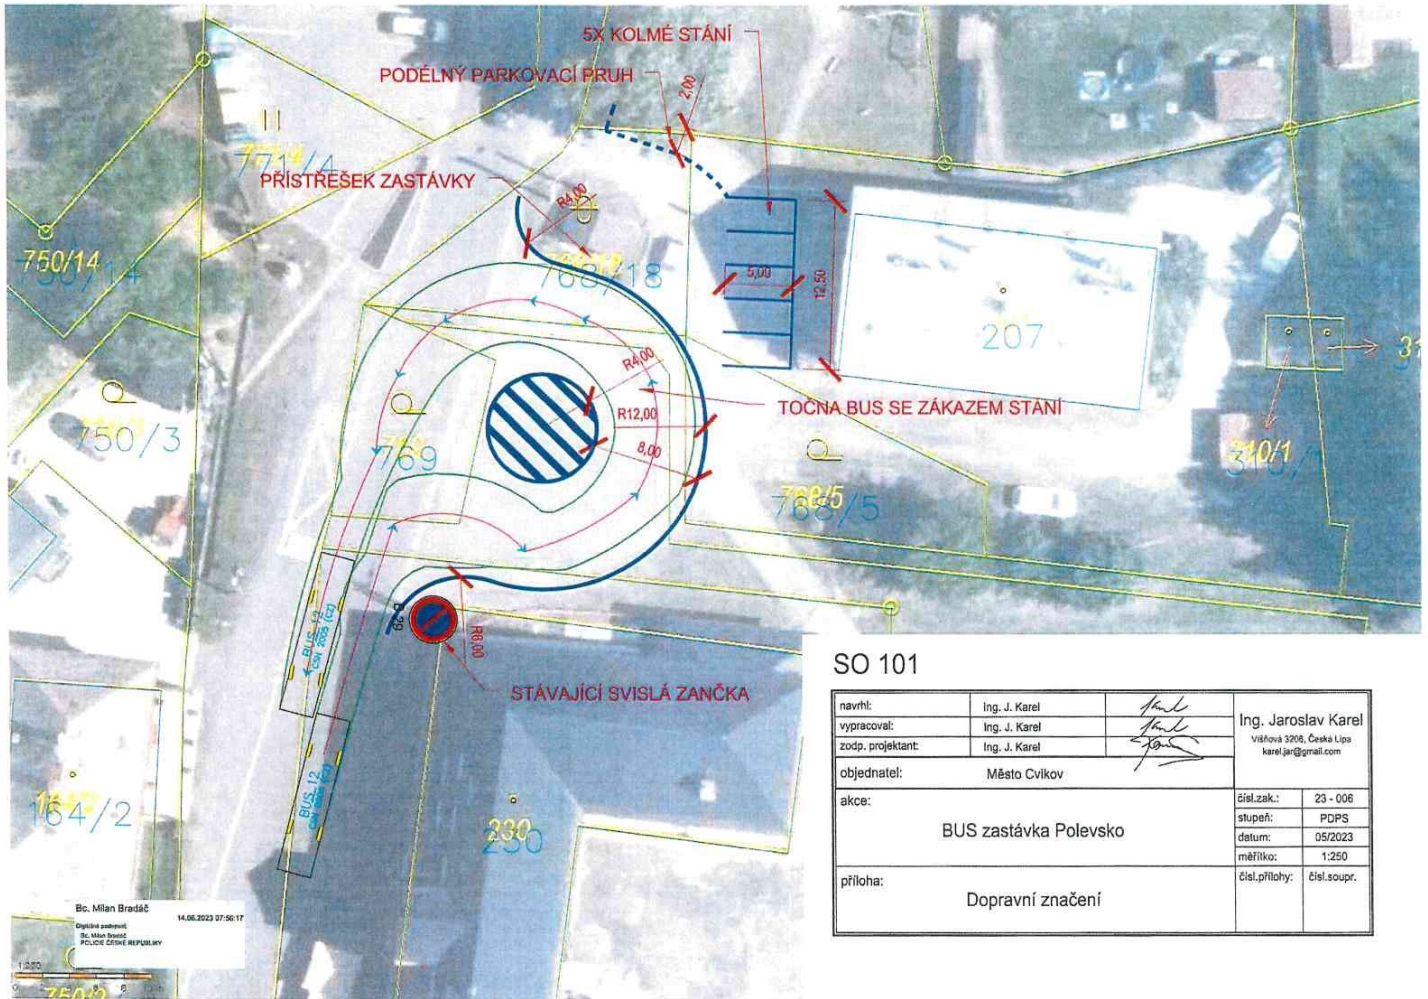

SO 101

navrh:	Ing. J. Karel		Ing. Jaroslav Karel	
vyraboval:	Ing. J. Karel		Věšňova 3208, Česká Lípa	
zodp. projektant:	Ing. J. Karel		karel.jar@gmail.com	
objednatel:	Město Cvikov			
akce:	BUS zastávka Polevsko		čísł.zak.:	23 - 006
			stupeň:	PDPS
			datum:	05/2023
			měřítko:	1:250
příloha:	Dopravní značení		čísł.přílohy:	čísł.soupr.