
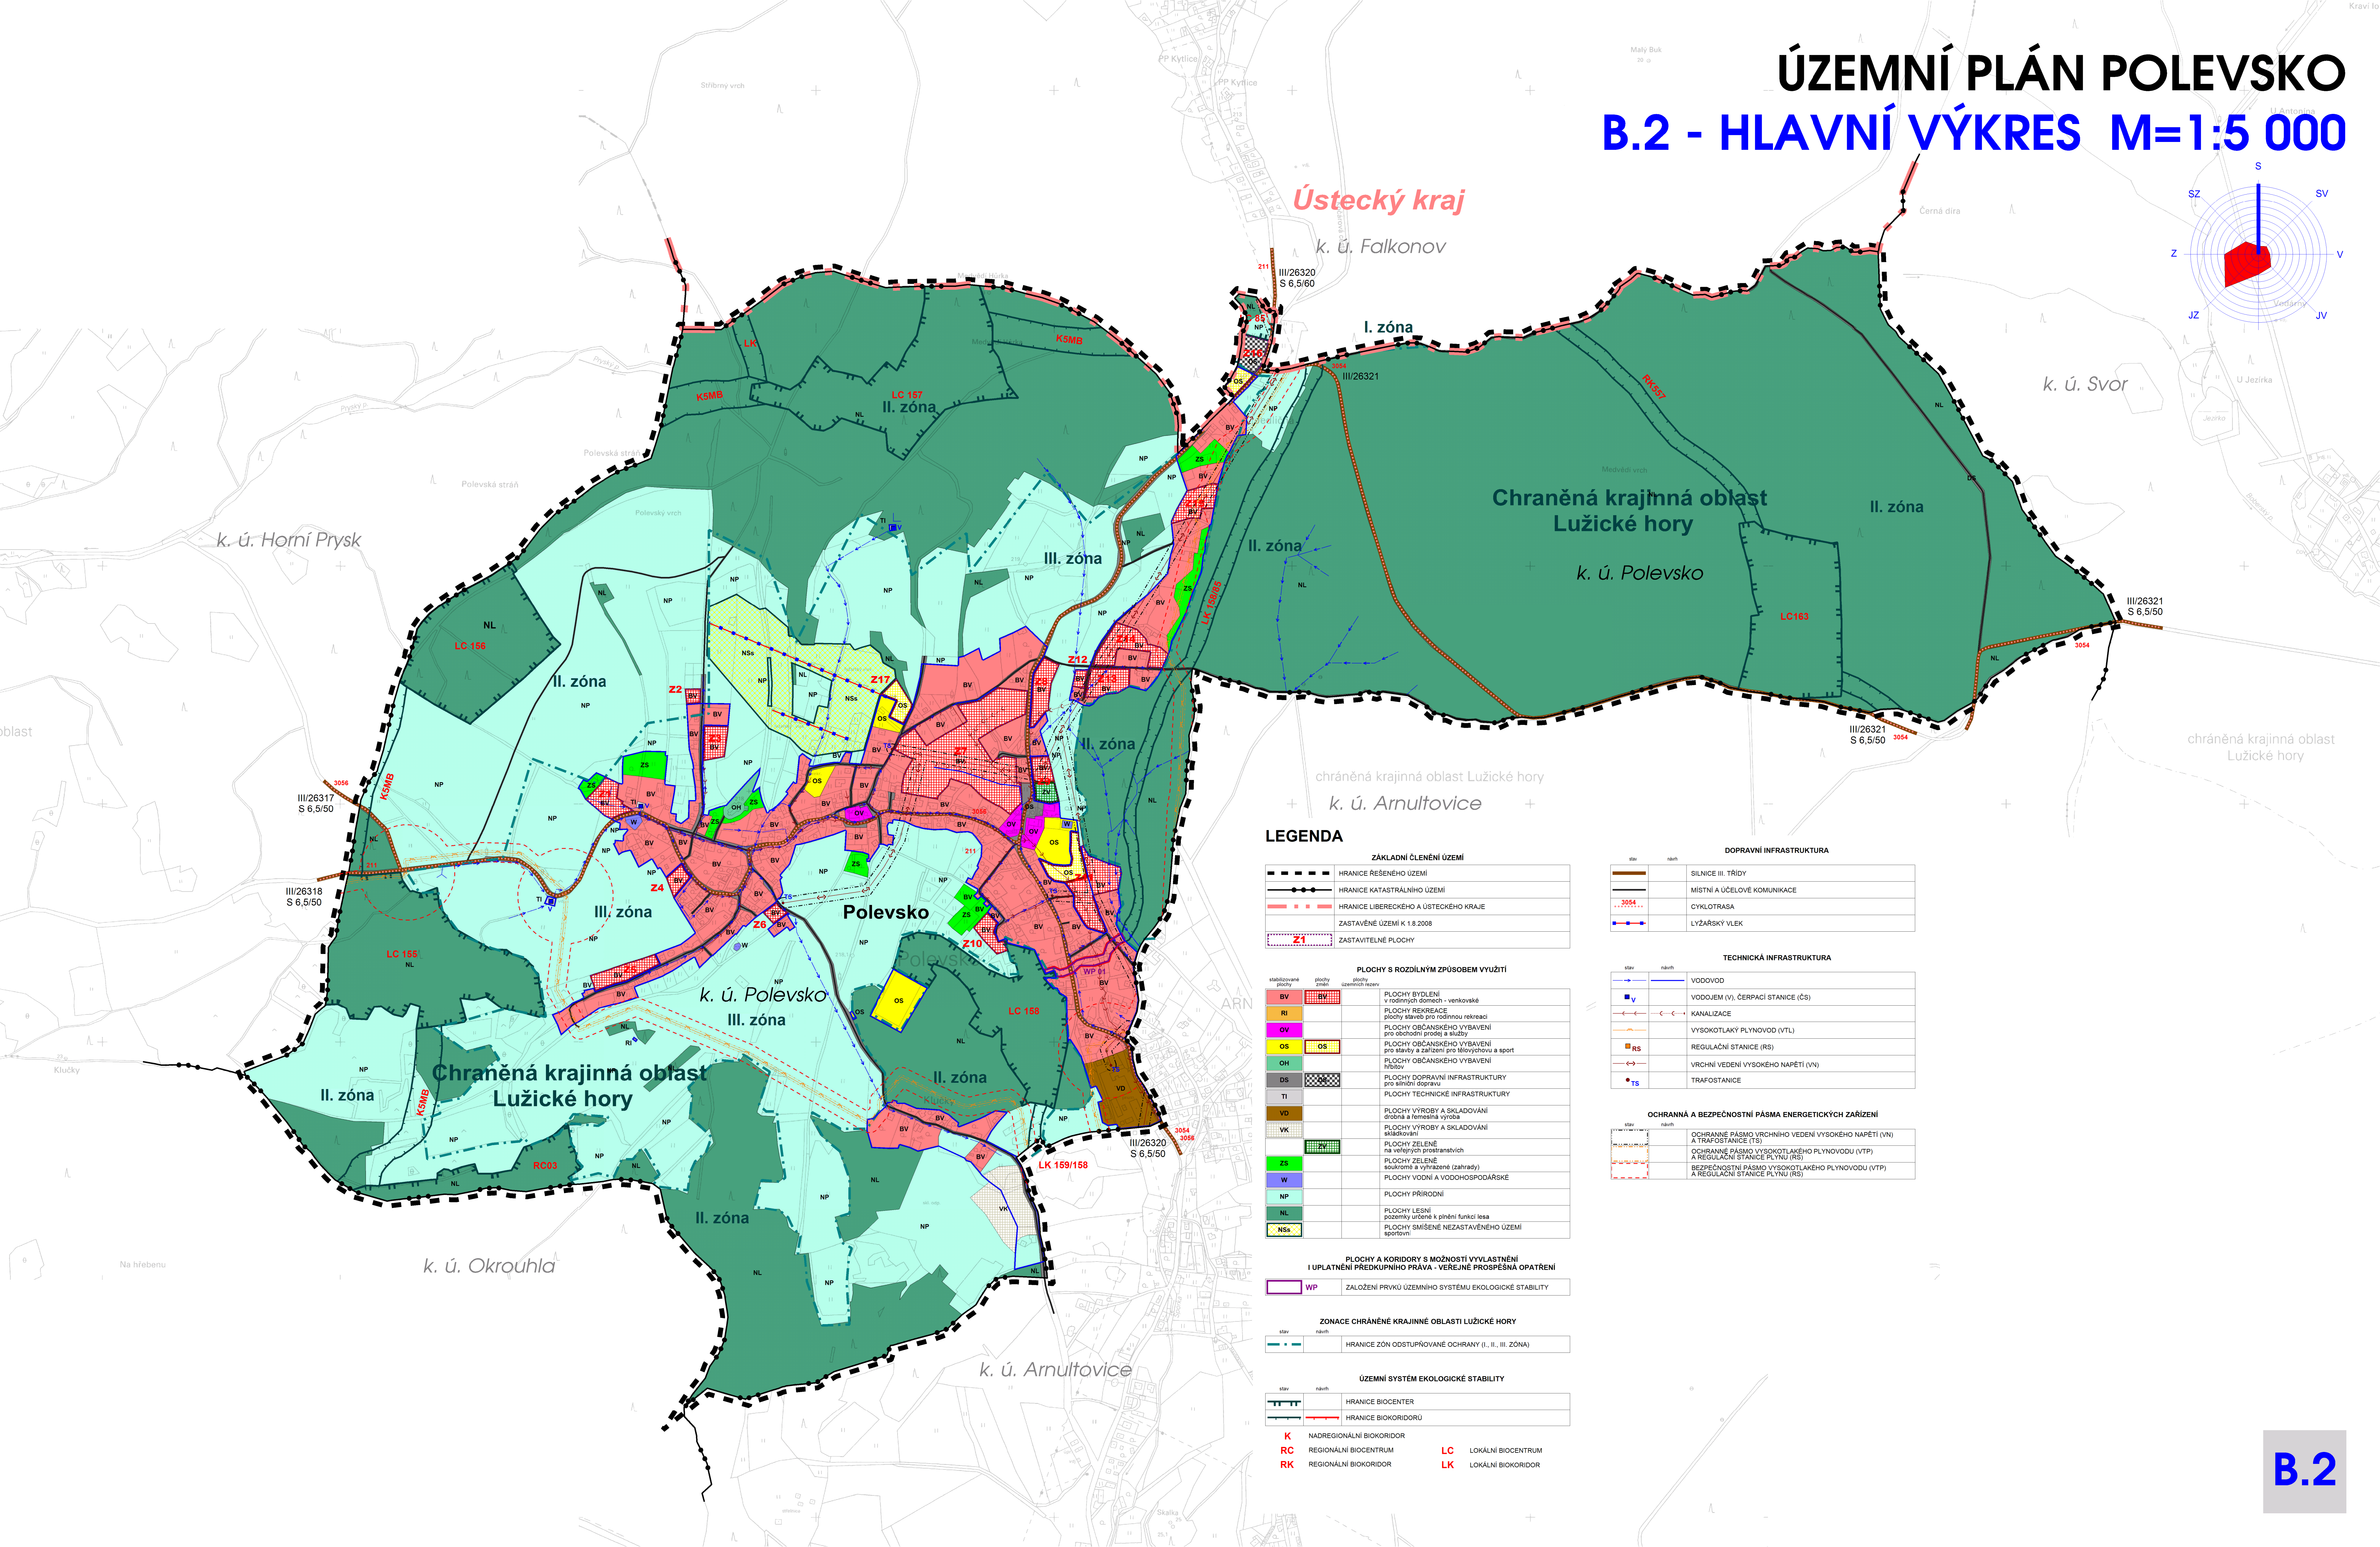


ÚZEMNÍ PLÁN POLEVSKO

B.2 - HLAVNÍ VÝKRES M=1:5 000

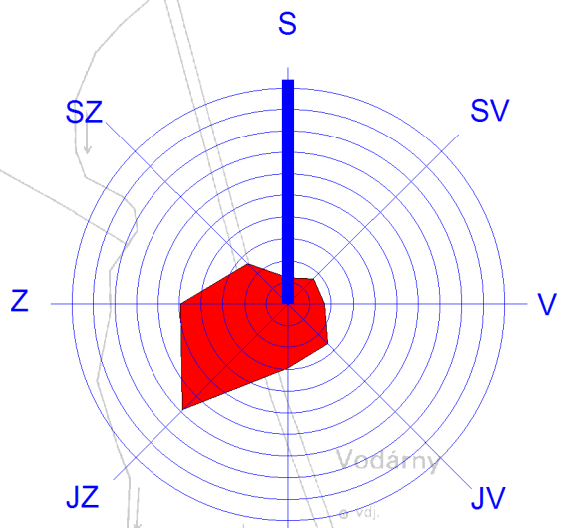

LEGENDA

ZÁKLADNÍ ČLENĚNÍ ÚZEMÍ	
--- --	HRANICE ŘEŠENÉHO ÚZEMÍ
— — — —	HRANICE KATASTRÁLNÍHO ÚZEMÍ
— · — · —	HRANICE LIBERECKÉHO A ÚSTECKÉHO KRAJE
— · — · —	ZASTAVĚNÉ ÚZEMÍ K 1.8.2008
Z1	ZASTAVITELNÉ PLOCHY

PLOCHY S ROZDÍLNÝM ZPŮSOBEM VYUŽITÍ	
BV	PLOCHY BYDLENÍ v rodinných domech - venkovské
RI	PLOCHY REKREACE plochy svažité pro rodinnou rekreaci
OV	PLOCHY OBČANSKÉHO VYBAVENÍ pro obchodní prodej a služby
OS	PLOCHY OBČANSKÉHO VYBAVENÍ pro stavby a zařízení pro tělovýchovu a sport
OH	PLOCHY OBČANSKÉHO VYBAVENÍ hřiště
DS	PLOCHY DOPRAVNÍ INFRASTRUKTURY pro silniční dopravu
TI	PLOCHY TECHNICKÉ INFRASTRUKTURY
VD	PLOCHY VÝROBY A SKLADOVÁNÍ drobná a střední výroba
VK	PLOCHY VÝROBY A SKLADOVÁNÍ skladování
ZS	PLOCHY ZELENĚ na volných prostranstvích
W	PLOCHY ZELENĚ soukromá a veřejná (zahrady)
NP	PLOCHY VODNÍ A VODOHOSPODÁŘSKÉ
NL	PLOCHY PŘÍRODNÍ
NSs	PLOCHY LESNÍ pozemky určené k plnění funkcí lesa
NSs	PLOCHY SMÍŠENÉ NEZASTAVĚNÉHO ÚZEMÍ sportovní

PLOCHY A KORIDORY S MOŽNOSTÍ VYVLASTNĚNÍ I UPLATNĚNÍ PŘEDKUPNÍHO PRÁVA - VEŘEJNÉ PROSPĚŠNÁ OPATŘENÍ	
WP	ZALOŽENÍ PRVKŮ ÚZEMNÍHO SYSTÉMU EKOLOGICKÉ STABILITY

ZONACE CHRÁNĚNÉ KRAJINNÉ OBLASTI LUŽICKÉ HORY	
— · — · —	HRANICE ZÓN ODSUPOVÁVÁNÉ OCHRANY (I., II., III. ZÓNA)

ÚZEMNÍ SYSTÉM EKOLOGICKÉ STABILITY	
— — — —	HRANICE BIOCENTR
— — — —	HRANICE BIOKORIDORŮ
K	NADREGIONÁLNÍ BIOKORIDOR
RC	REGIONÁLNÍ BIOCENTRUM
RK	REGIONÁLNÍ BIOKORIDOR
LC	LOKÁLNÍ BIOCENTRUM
LK	LOKÁLNÍ BIOKORIDOR

DOPRAVNÍ INFRASTRUKTURA	
— — — —	SILNICE III. TŘÍDY
— · — · —	MÍSTNÍ A ÚČELOVÉ KOMUNIKACE
— · — · —	CYKLOTRASA
— · — · —	LYŽAŘSKÝ VLEK

TECHNICKÁ INFRASTRUKTURA	
— — — —	VODOVOD
— · — · —	VODOJEM (V), ČERPAČÍ STANICE (ČS)
— · — · —	KANALIZACE
— · — · —	VYSOKOTLAKÝ PLYNOVOD (VTL)
— · — · —	REGULAČNÍ STANICE (RS)
— · — · —	VRCHNÍ VEDENÍ VYSOKÉHO NAPĚTÍ (VN)
— · — · —	TRAFOSTANICE

OCHRANNÁ A BEZPEČNOSTNÍ PÁSMO ENERGETICKÝCH ZARÍZENÍ	
— · — · —	OCHRANNÉ PÁSMO VRCHNÍHO VEDENÍ VYSOKÉHO NAPĚTÍ (VN) A TRAFOSTANICE (TS)
— · — · —	OCHRANNÉ PÁSMO VYSOKOTLAKÉHO PLYNOVODU (VTP) A REGULAČNÍ STANICE PLYNU (RS)
— · — · —	BEZPEČNOSTNÍ PÁSMO VYSOKOTLAKÉHO PLYNOVODU (VTP) A REGULAČNÍ STANICE PLYNU (RS)